


1. Erdgeschoss

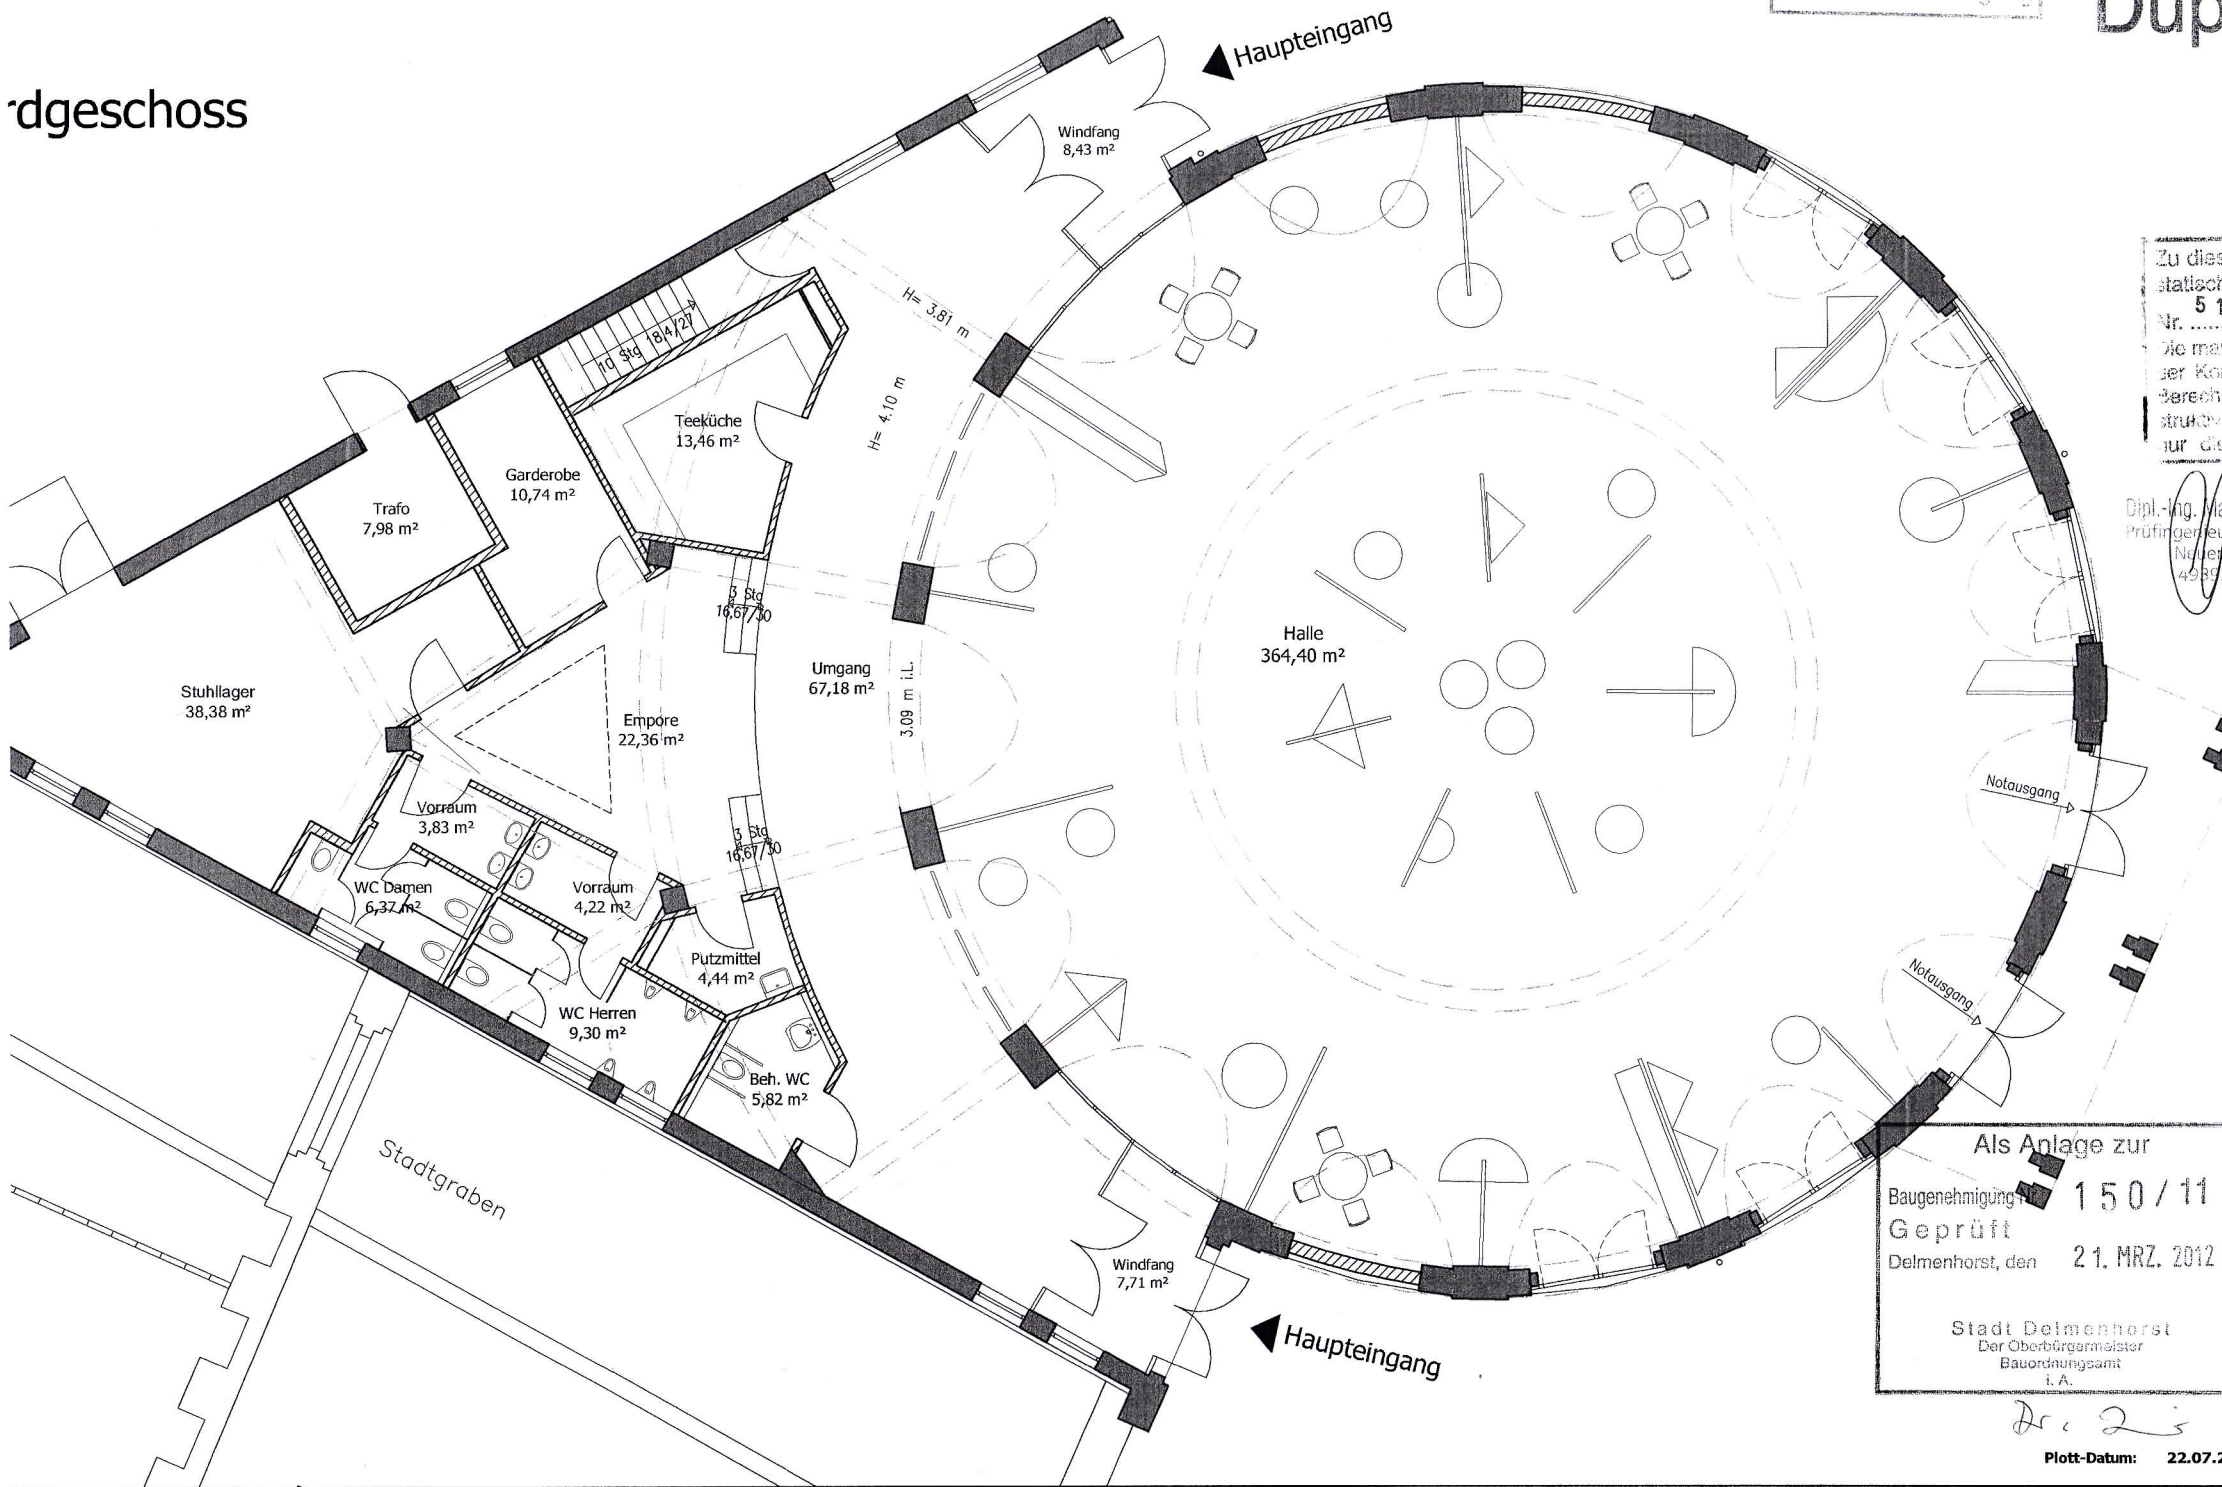

Zu dies
statist
5 1
Nr.
Die maß
ser Kot
Bereich
strucre
auf die

Dipl.-Ing. ve
Prüfingen
N. J. 1
4989

Als Anlage zur
Baugenehmigung **150/11**
Geprüft
Delmenhorst, den **21. MRZ. 2012**

Stadt Delmenhorst
Der Oberbürgermeister
Bauordnungsamt
i.A.

Dr. Li
Plott-Datum: **22.07.2**